


OLIA*
SKALA:
:50/500.
NR. 3.2.

W7
R=50,0 a=23°08'
e=1,04 K=20,13 A=2x0,80 l=5%
2,50
1.0.

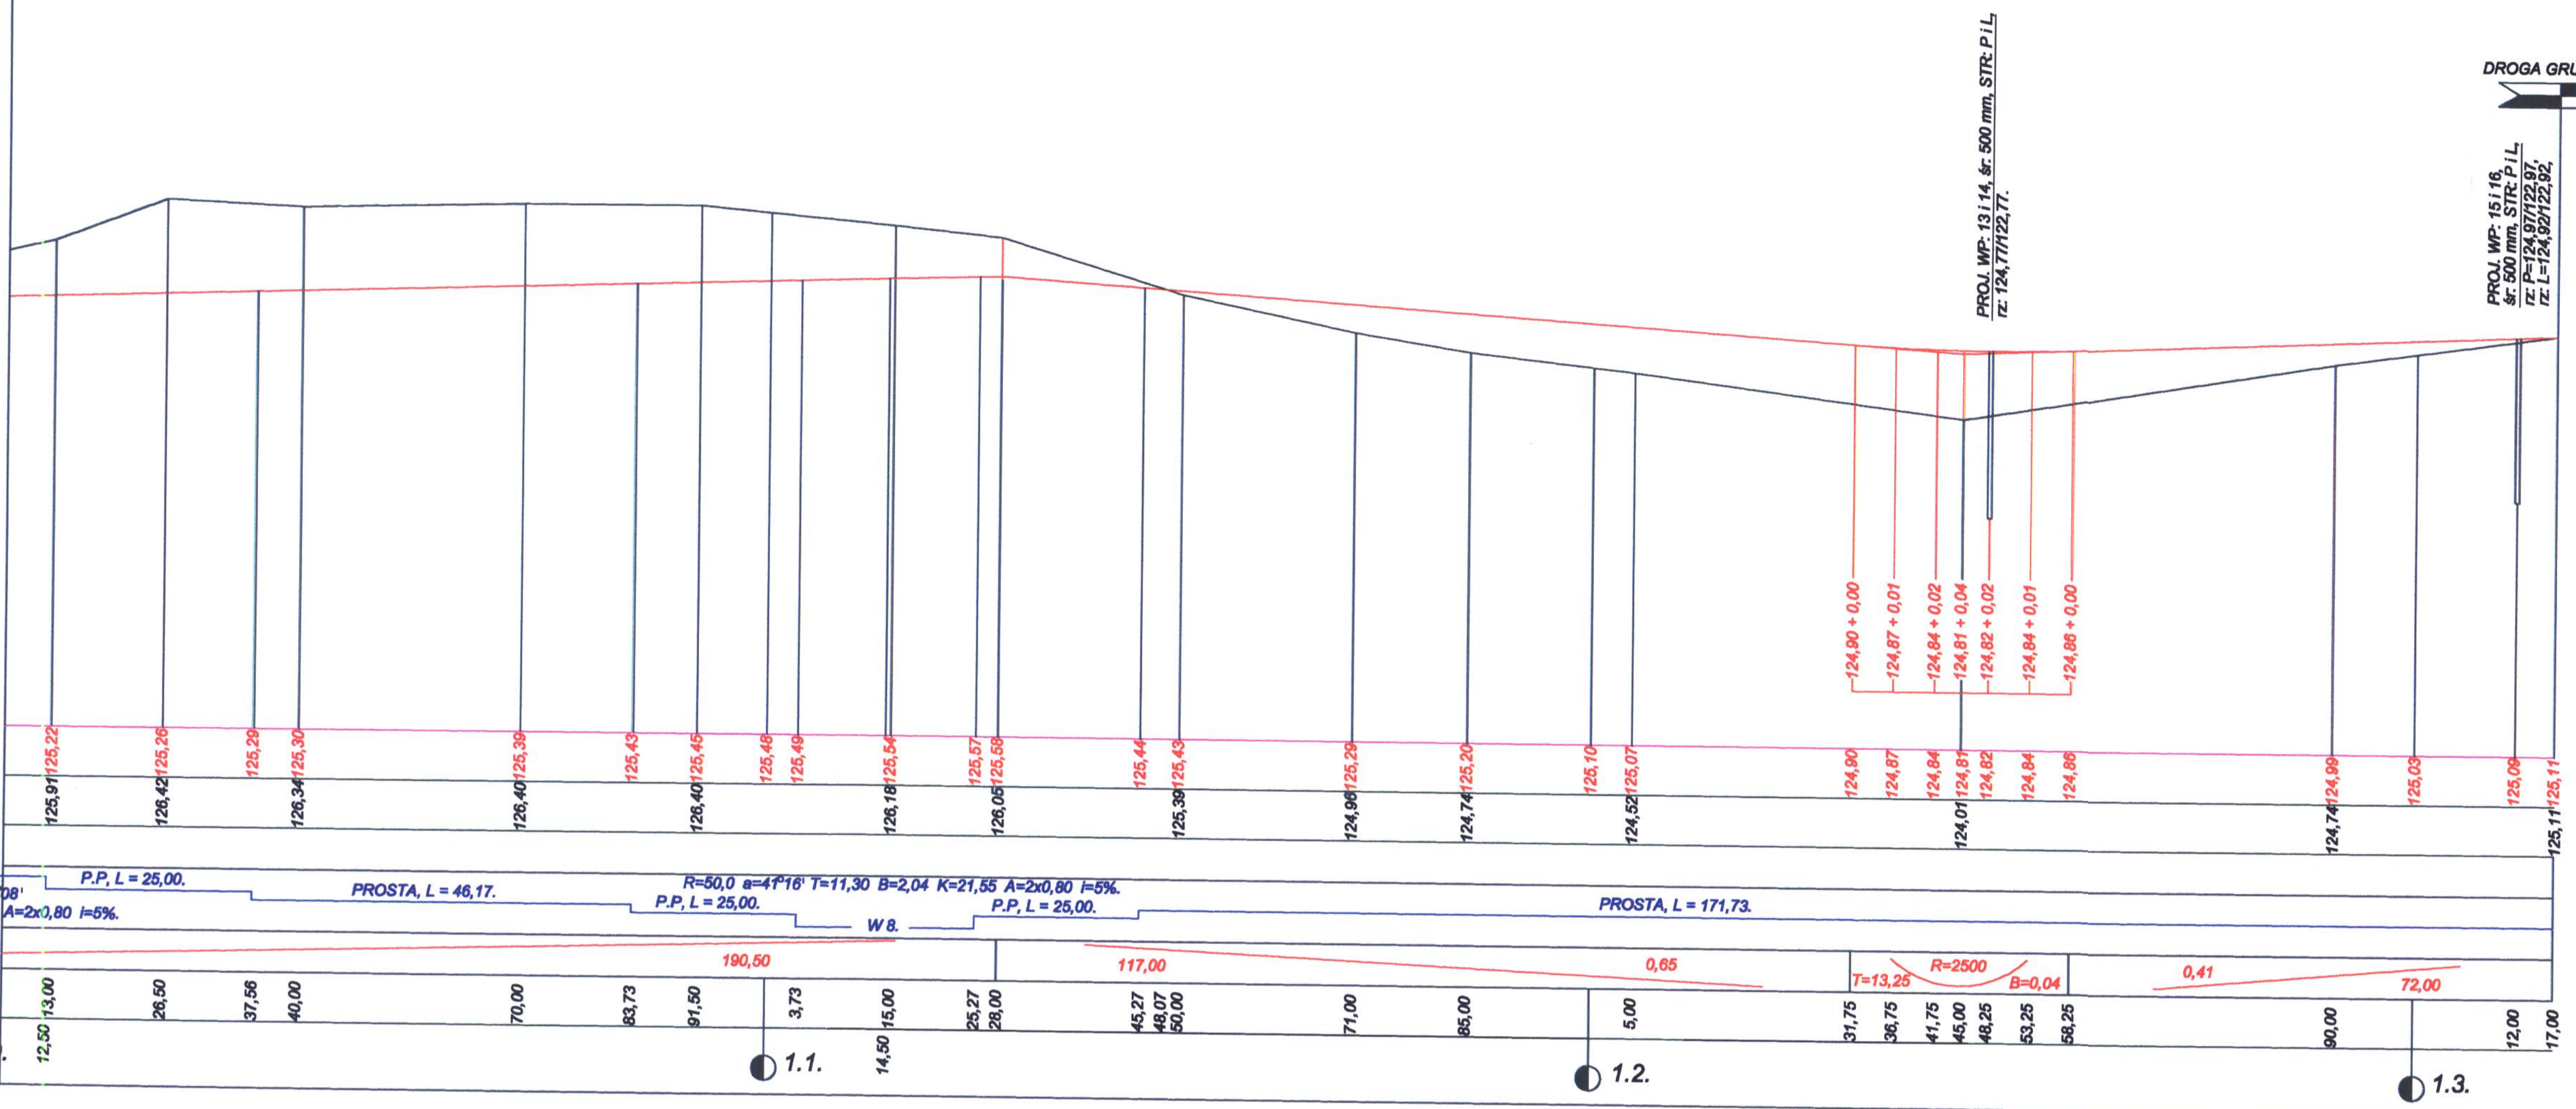

PROJ. WP-13 i 14, sf. 500 mm, STR. P.L.L.
ZE 124,71/122,17.

PROJ. WP-15 i 16
sf. 500 mm, STR. P.L.L.
ZE 124,97/122,97
ZE 124,92/122,92

DROGA GRUNTOWA.

ZAKŁAD BUDOWY DRÓG I MOSTÓW. "BEMARK" MAREK KUŚMIERCZYK. 68 - 300 LUBSKO, UL. BUDOWLANYCH 4.			
PROJEKT BUDOWLANY UZBROJENIE TERENU PODSTREFY "AZALIA" I "MAGNOLIA" W IŁOWEJ. D R O G I.			
Investor:	GMINA IŁOWA.		
Projektant:	Marek Kuśmierczyk, nr. upr. 11/04/ZG.	09.08.	SKALA: 1:50/500.
PRZEKRÓJ PODŁOŻNY - "MAGNOLIA"			RYSUNEK NR. 3.3.