



PRZEKRÓJ NORMALNY 1-1
ul. Żeromskiego (z parkingiem)
skala 1:50

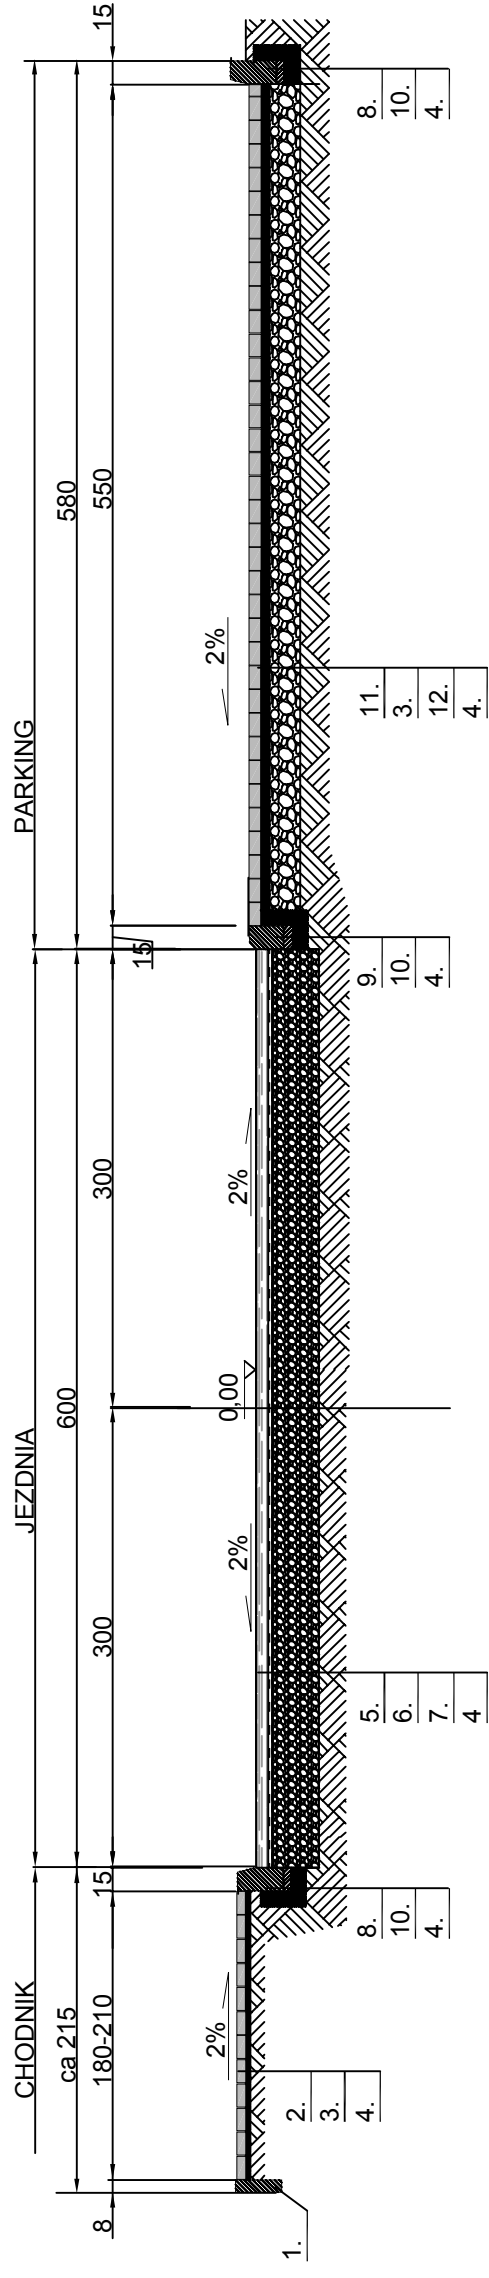

PRZEKRÓJ NORMALNY 2-2
ul. Żeromskiego
skala 1:50

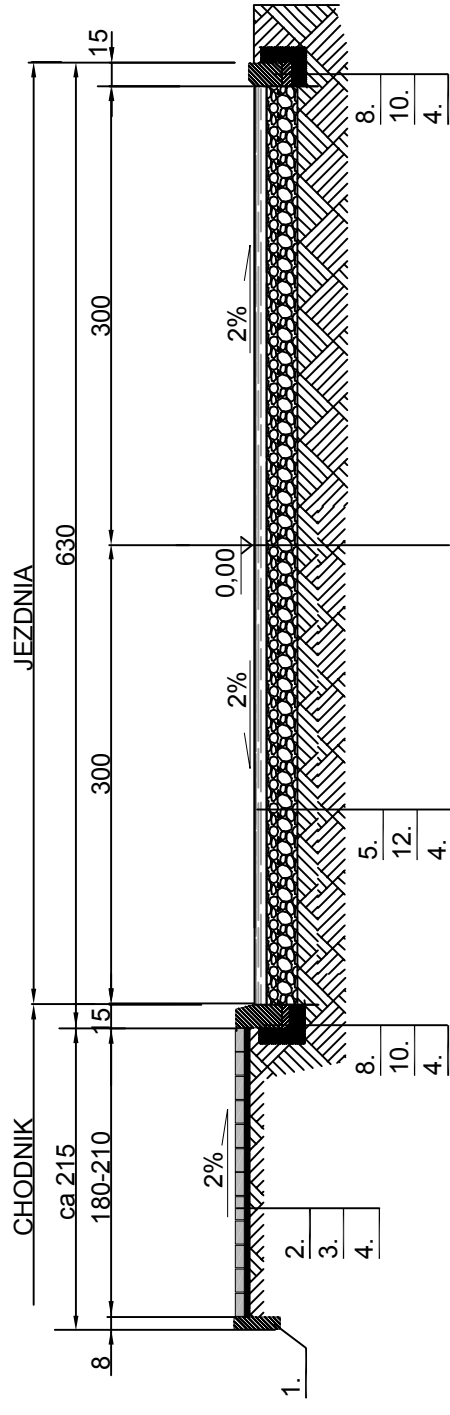

LEGENDA

1. OBRZEŻE BETONOWE 30x8cm
2. KOSTKA BRUKOWA BETONOWA 6cm
3. PODSYPKA CEMENTOWO PIASKOWA 5cm
4. GRUNT RODZIMY STABILIZOWANY
5. NAWIERZCHNIA BITUMICZNA 8cm (3+5cm)
6. WARSTWA PODKŁADOWA BIT. Z SIATKA WZMACNIAJĄCA
7. PODBUDOWA ISTNIEJĄCA TŁUCZNIOWA 23cm
8. KRAWIEŻNIK BETONOWY 30x15cm
9. KRAWIEŻNIK BETONOWY NAJAZDOWY 15x22cm
10. ŁAWA BETONOWA Z OPOREM B10
11. KOSTKA BETONOWA 8cm
12. PODBUDOWA Z KRUSZYWA ŁAMANEGO 15-23cm
13. NAWIERZCHNIA Z KAMIENIA BAZALTOWEGO (Z ODZYSKU ca 12-12cm)