



ELEWACJA WSCHODNIA 1 : 100

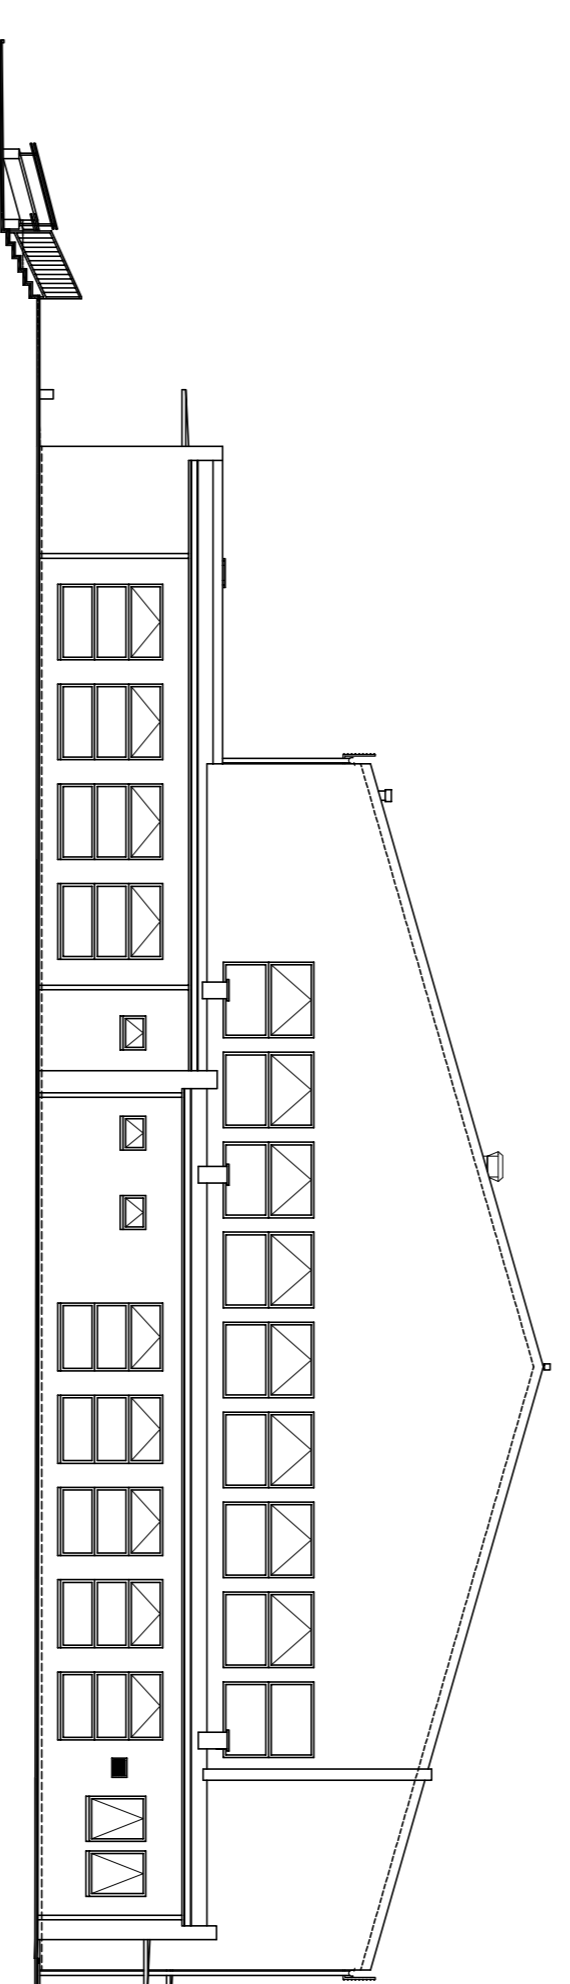


ELEWACJA PÓŁNOCNA 1 : 100

ILLOWA UL. PIASKOWA
HALA SPORTOWA

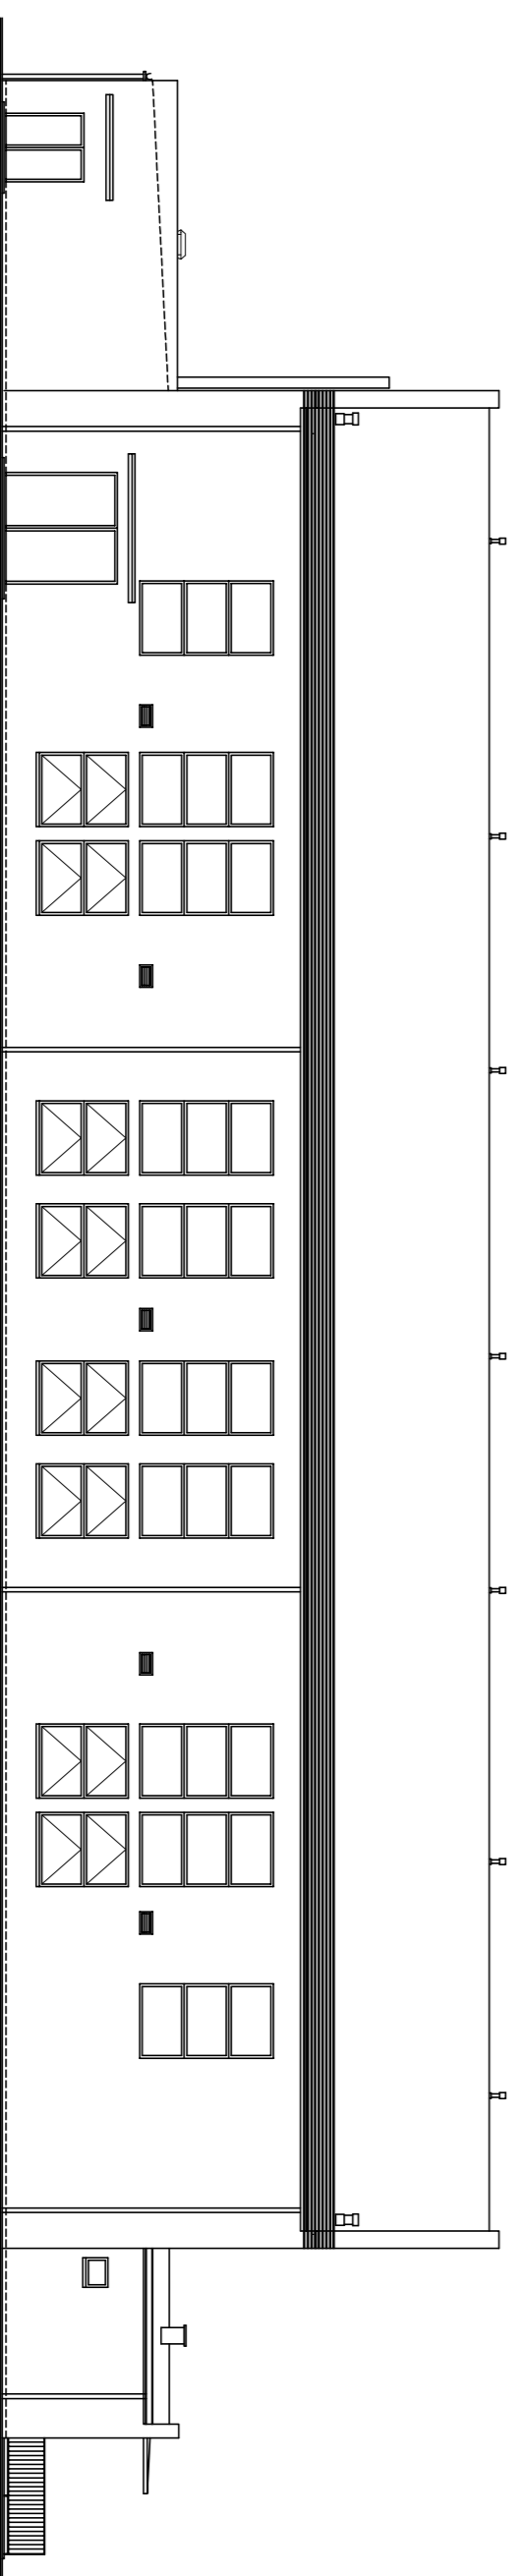

ELEWACJA ZACHODNIA 1 : 100

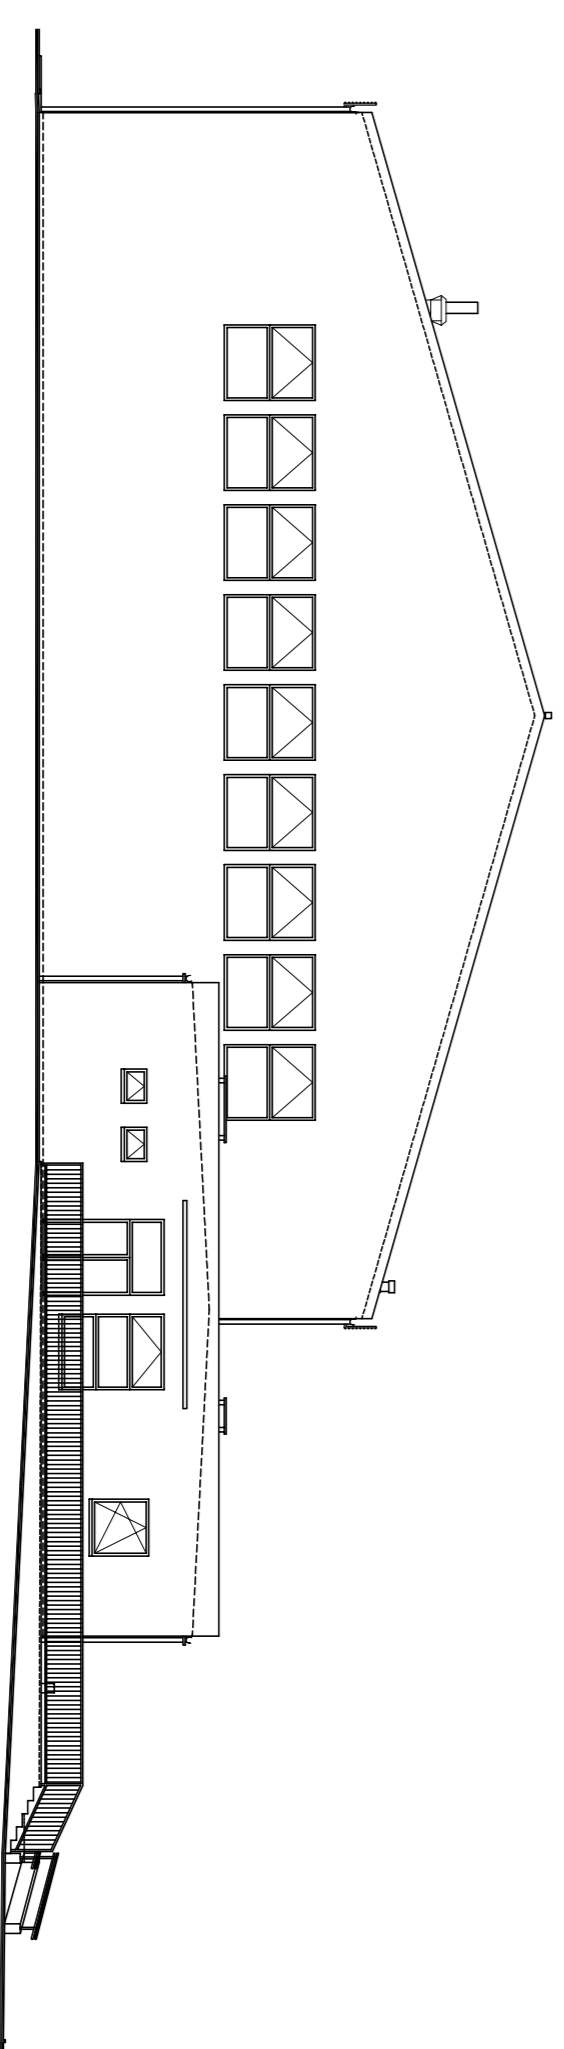

ELEWACJA POŁUDNIOWA 1 : 100

obiekt	HALA SPORTOWA Ilkowa, ul. Piaskowa	
adres	dz. bud. nr 739/685/1, 685/2/739/1, 687/2, 627/741	
organizowanie	PROJEKT BUDOWLANY	
tytuł rysunku	ELEWACJE	data 02/2008
projektant	mgr inż. arch. Barbara Makęda upr. 121877ZG	numer rysunku 8/A
sprawdzający	mgr inż. arch. J. Wyszczekowski upr. 128399	