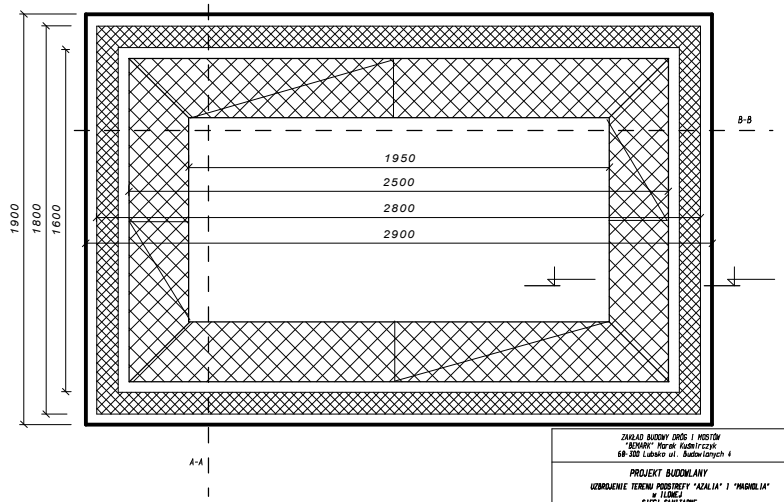

ZAKŁAD BUDOWY DRÓG I MOSTÓW "BZMAR" Marek Kudelrczyk 68-300 Lubsko ul. Budowlanych 4			
PROJEKT BUDOWLANY UZBROJENIE TERENU PODSTREFY "AZALIA" I "MAGNOLIA" w ILOWEJ SIECI SANITARNE			
Inwestor:	GMINA ILOWA		
Projektant:	Inż Wojciech Tatarek	09.2006	SKALA 1:100
Rysunek	ZBIORNIK ODPAROWUJACY	Nr	

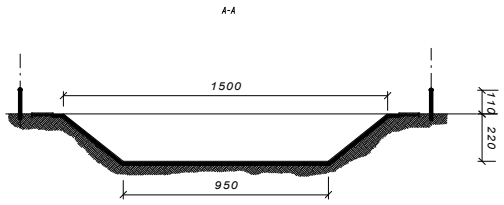

ZAKŁAD BUDOWY DRÓG I MOSTÓW "BZMAR" Marek Kudelrczyk 68-300 Lubsko ul. Budowlanych 4			
PROJEKT BUDOWLANY UZBROJENIE TERENU PODSTREFY "AZALIA" I "MAGNOLIA" w ILOWEJ SIECI SANITARNE			
Inwestor:	GMINA ILOWA		
Projektant:	Inż Wojciech Tatarek	09.2006	SKALA 1:100
Rysunek	ZBIORNIK ODPAROWUJACY A-A	Nr	

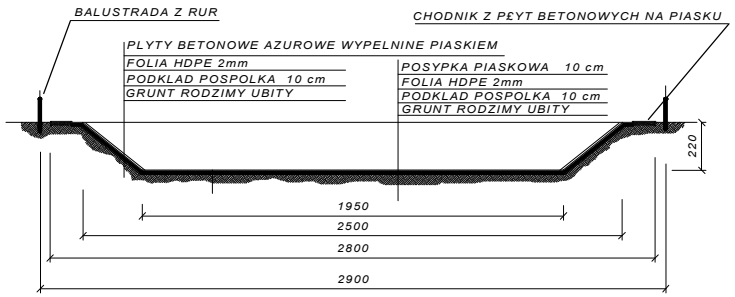

ZAKŁAD BUDOWY DRÓG I MOSTÓW "BZMAR" Marek Kudelrczyk 68-300 Lubsko ul. Budowlanych 4			
PROJEKT BUDOWLANY UZBROJENIE TERENU PODSTREFY "AZALIA" I "MAGNOLIA" w ILOWEJ SIECI SANITARNE			
Inwestor:	GMINA ILOWA		
Projektant:	Inż Wojciech Tatarek	09.2006	SKALA 1:100
Rysunek	ZBIORNIK ODPAROWUJACY B-B	Nr	