


STUDZIENKA ŚCIEKOWA ULICZNA BETONOWA $\varnothing 500$ mm Z OSADNIKIEM I KOSZEM OSADNIKOWYM

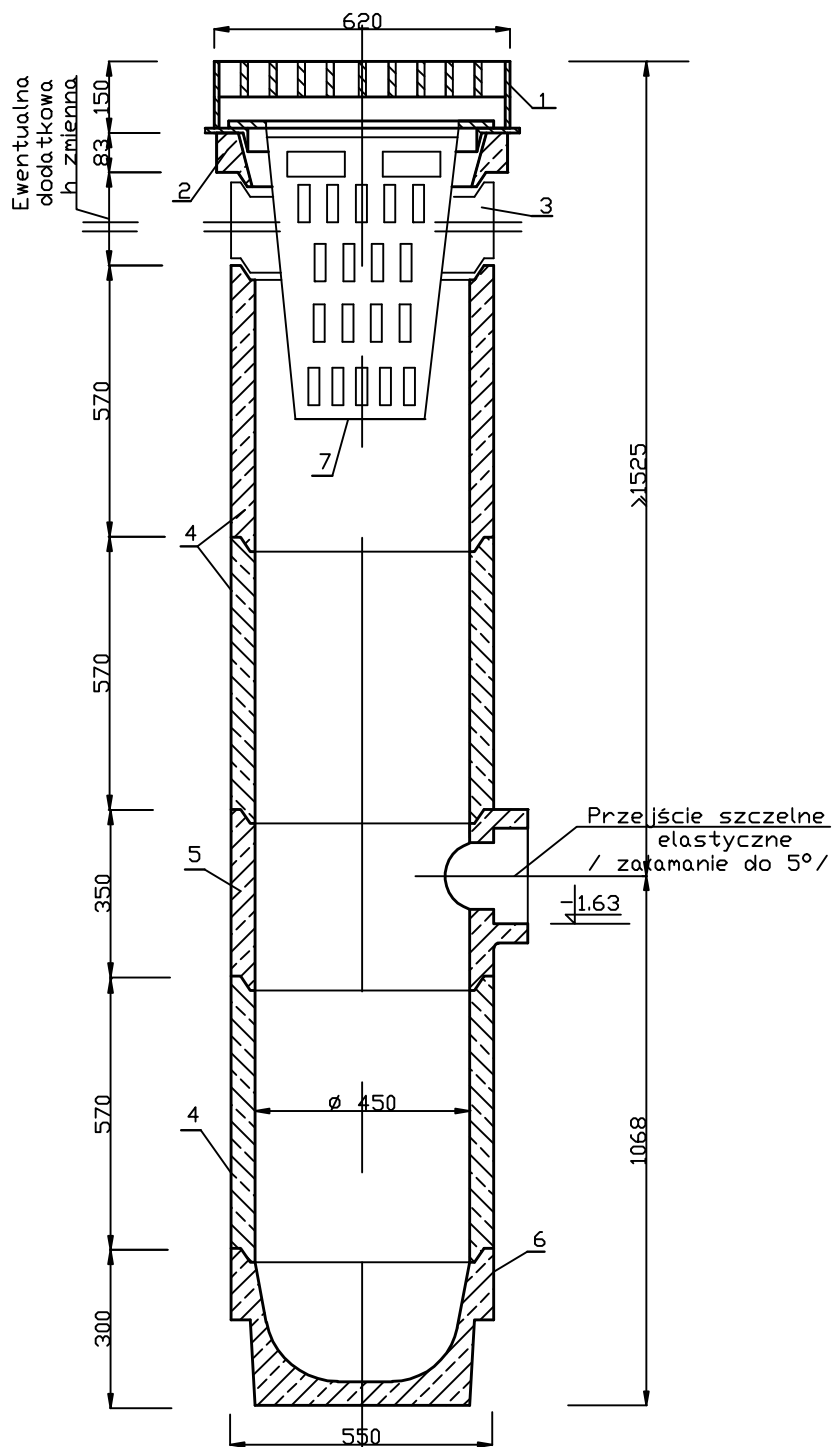

ZAKŁAD BUDOWY DRÓG I MOSTÓW
"BERMARK" - MAREK KUŚMIERCZYK
68-300 LUBSKO, UL. BUDOWLANYCH 4, TEL.: 502 565 025

PROJEKT BUDOWLANY
UZBROJENIE TERENU PODSTREFY "AZALIA" I "MAGNOLIA"
W ŁOWEJ

BRANŻA SANITARNA

Investor:	Gmina Łowa, ul. Żeromskiego 27, 68-120 Łowa, woj. lubuskie		
Projektant:	mgr inż. Marek Zimostrat, upr. 23/2000/Gw	09.2008	Skala:
Sprawdzający:	mgr inż. Grzegorz Taterek, upr. 52/03/ZG	09.2008	1:100/500
SCHEMAT WPUSTU ULICZNEGO			RYСУNEK NR