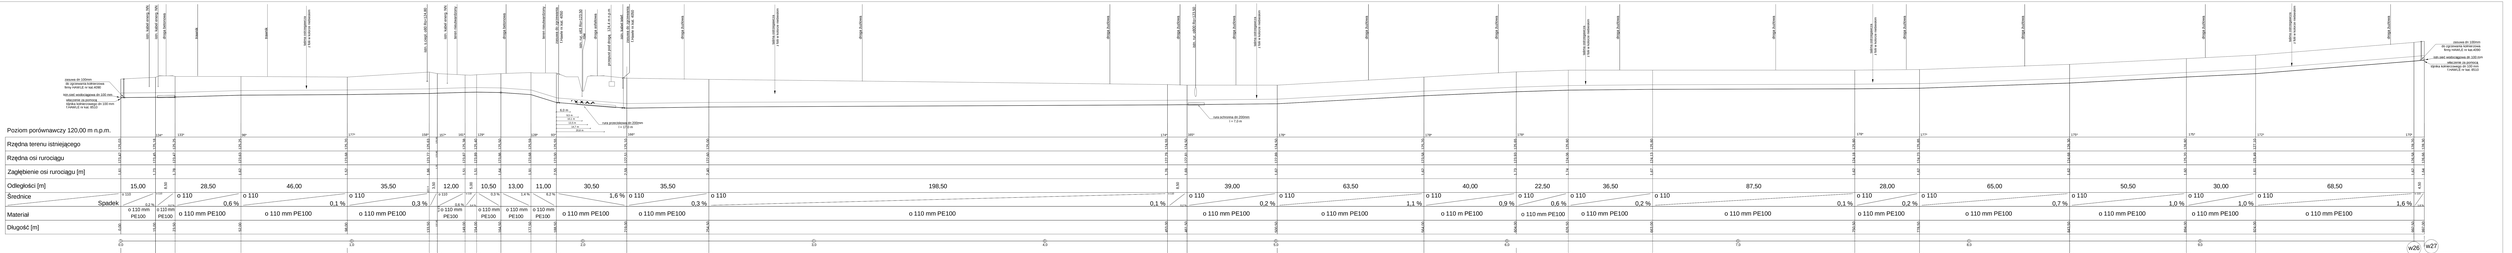

PROFIL PODŁUŻNY SIECI WODOCIĄGOWEJ de 110 mm PE

skala 1:100

skala 1:500













